


# FROST SIKRING

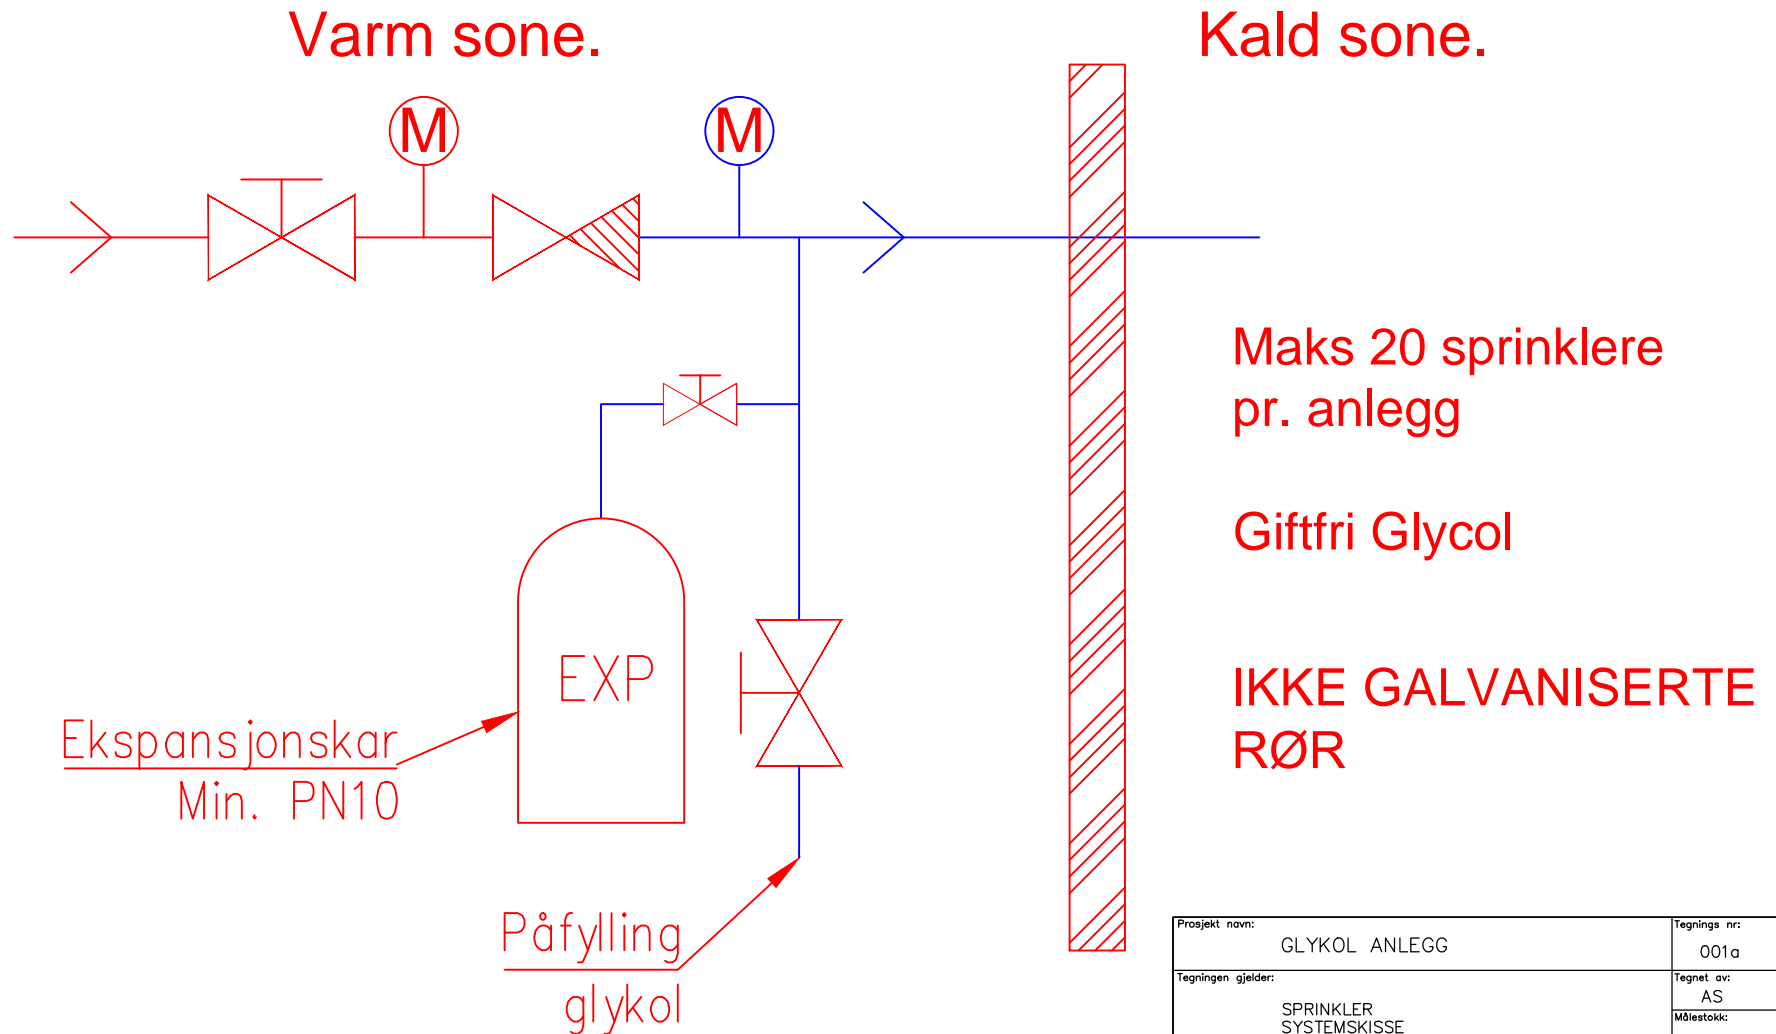

Prosjekt navn:	GLYKOL ANLEGG	Tegnings nr:	001a
Tegningen gjelder:	SPRINKLER SYSTEMSKISSE	Tegnet av:	AS
		Målestokk:	---
		Revisjon:	---
		ISO	A4
	AKTIV SPRINKLER AS WWW.AKTIVSPRINKLER.NO	Prosjekt nr:	000