


FROST SIKRING

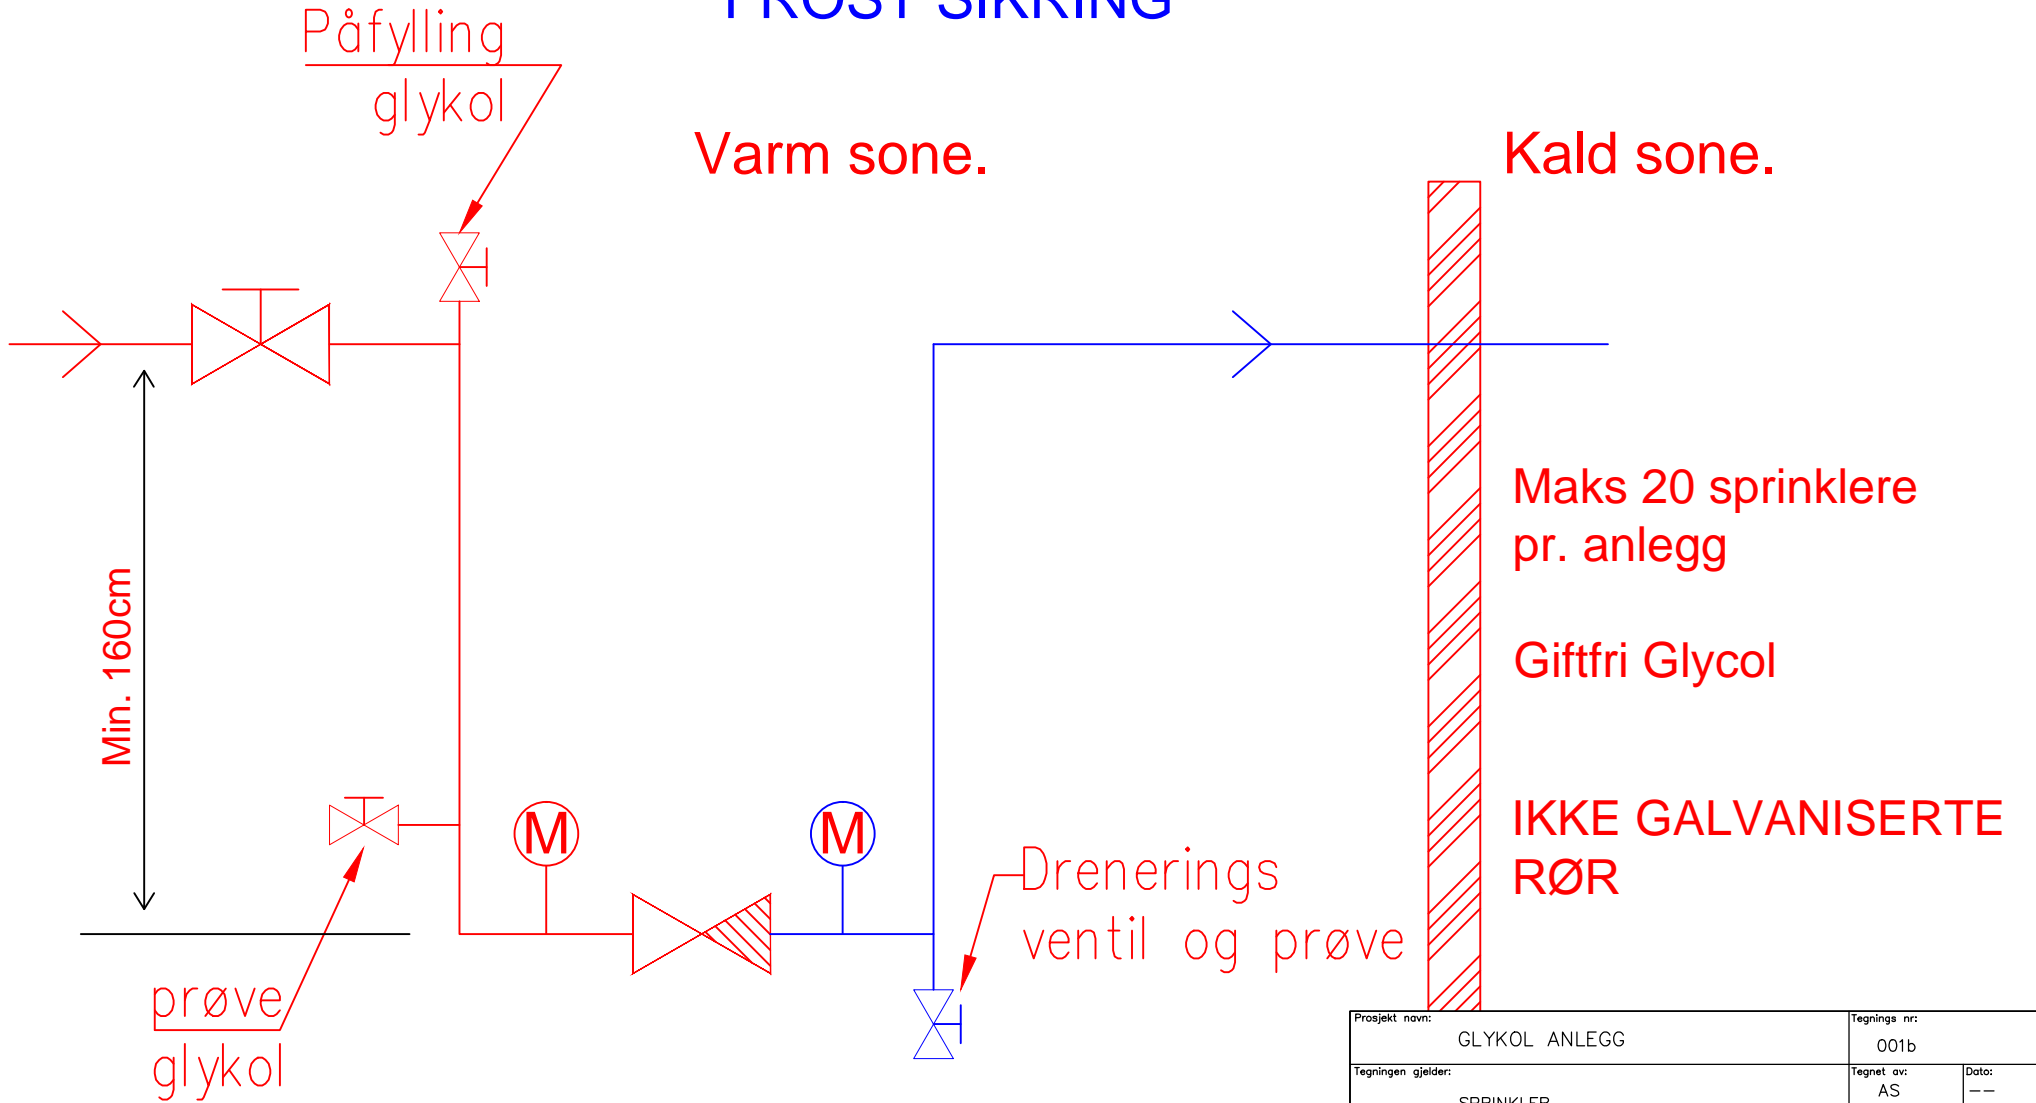

Prosjekt navn:	GLYKOL ANLEGG		Tegnings nr:	001b	
Tegningen gjelder:	SPRINKLER SYSTEMSKISSE		Tegnet av:	AS	Data:
			Målestokk:	--	Revisjon:
					ISO A4
	AKTIV SPRINKLER AS	GOOSESTRÅLEN 20	Prosjekt nr:	000	
	WWW.AKTIVSPRINKLER.NO	4034 STAVANGER			